


SANTUARIO DI
ERCOLE VINCITORE
TAV.12_SEV-2
scala 1:1000
PERCORSI - ACCESSI

0 5 10 25 50 m

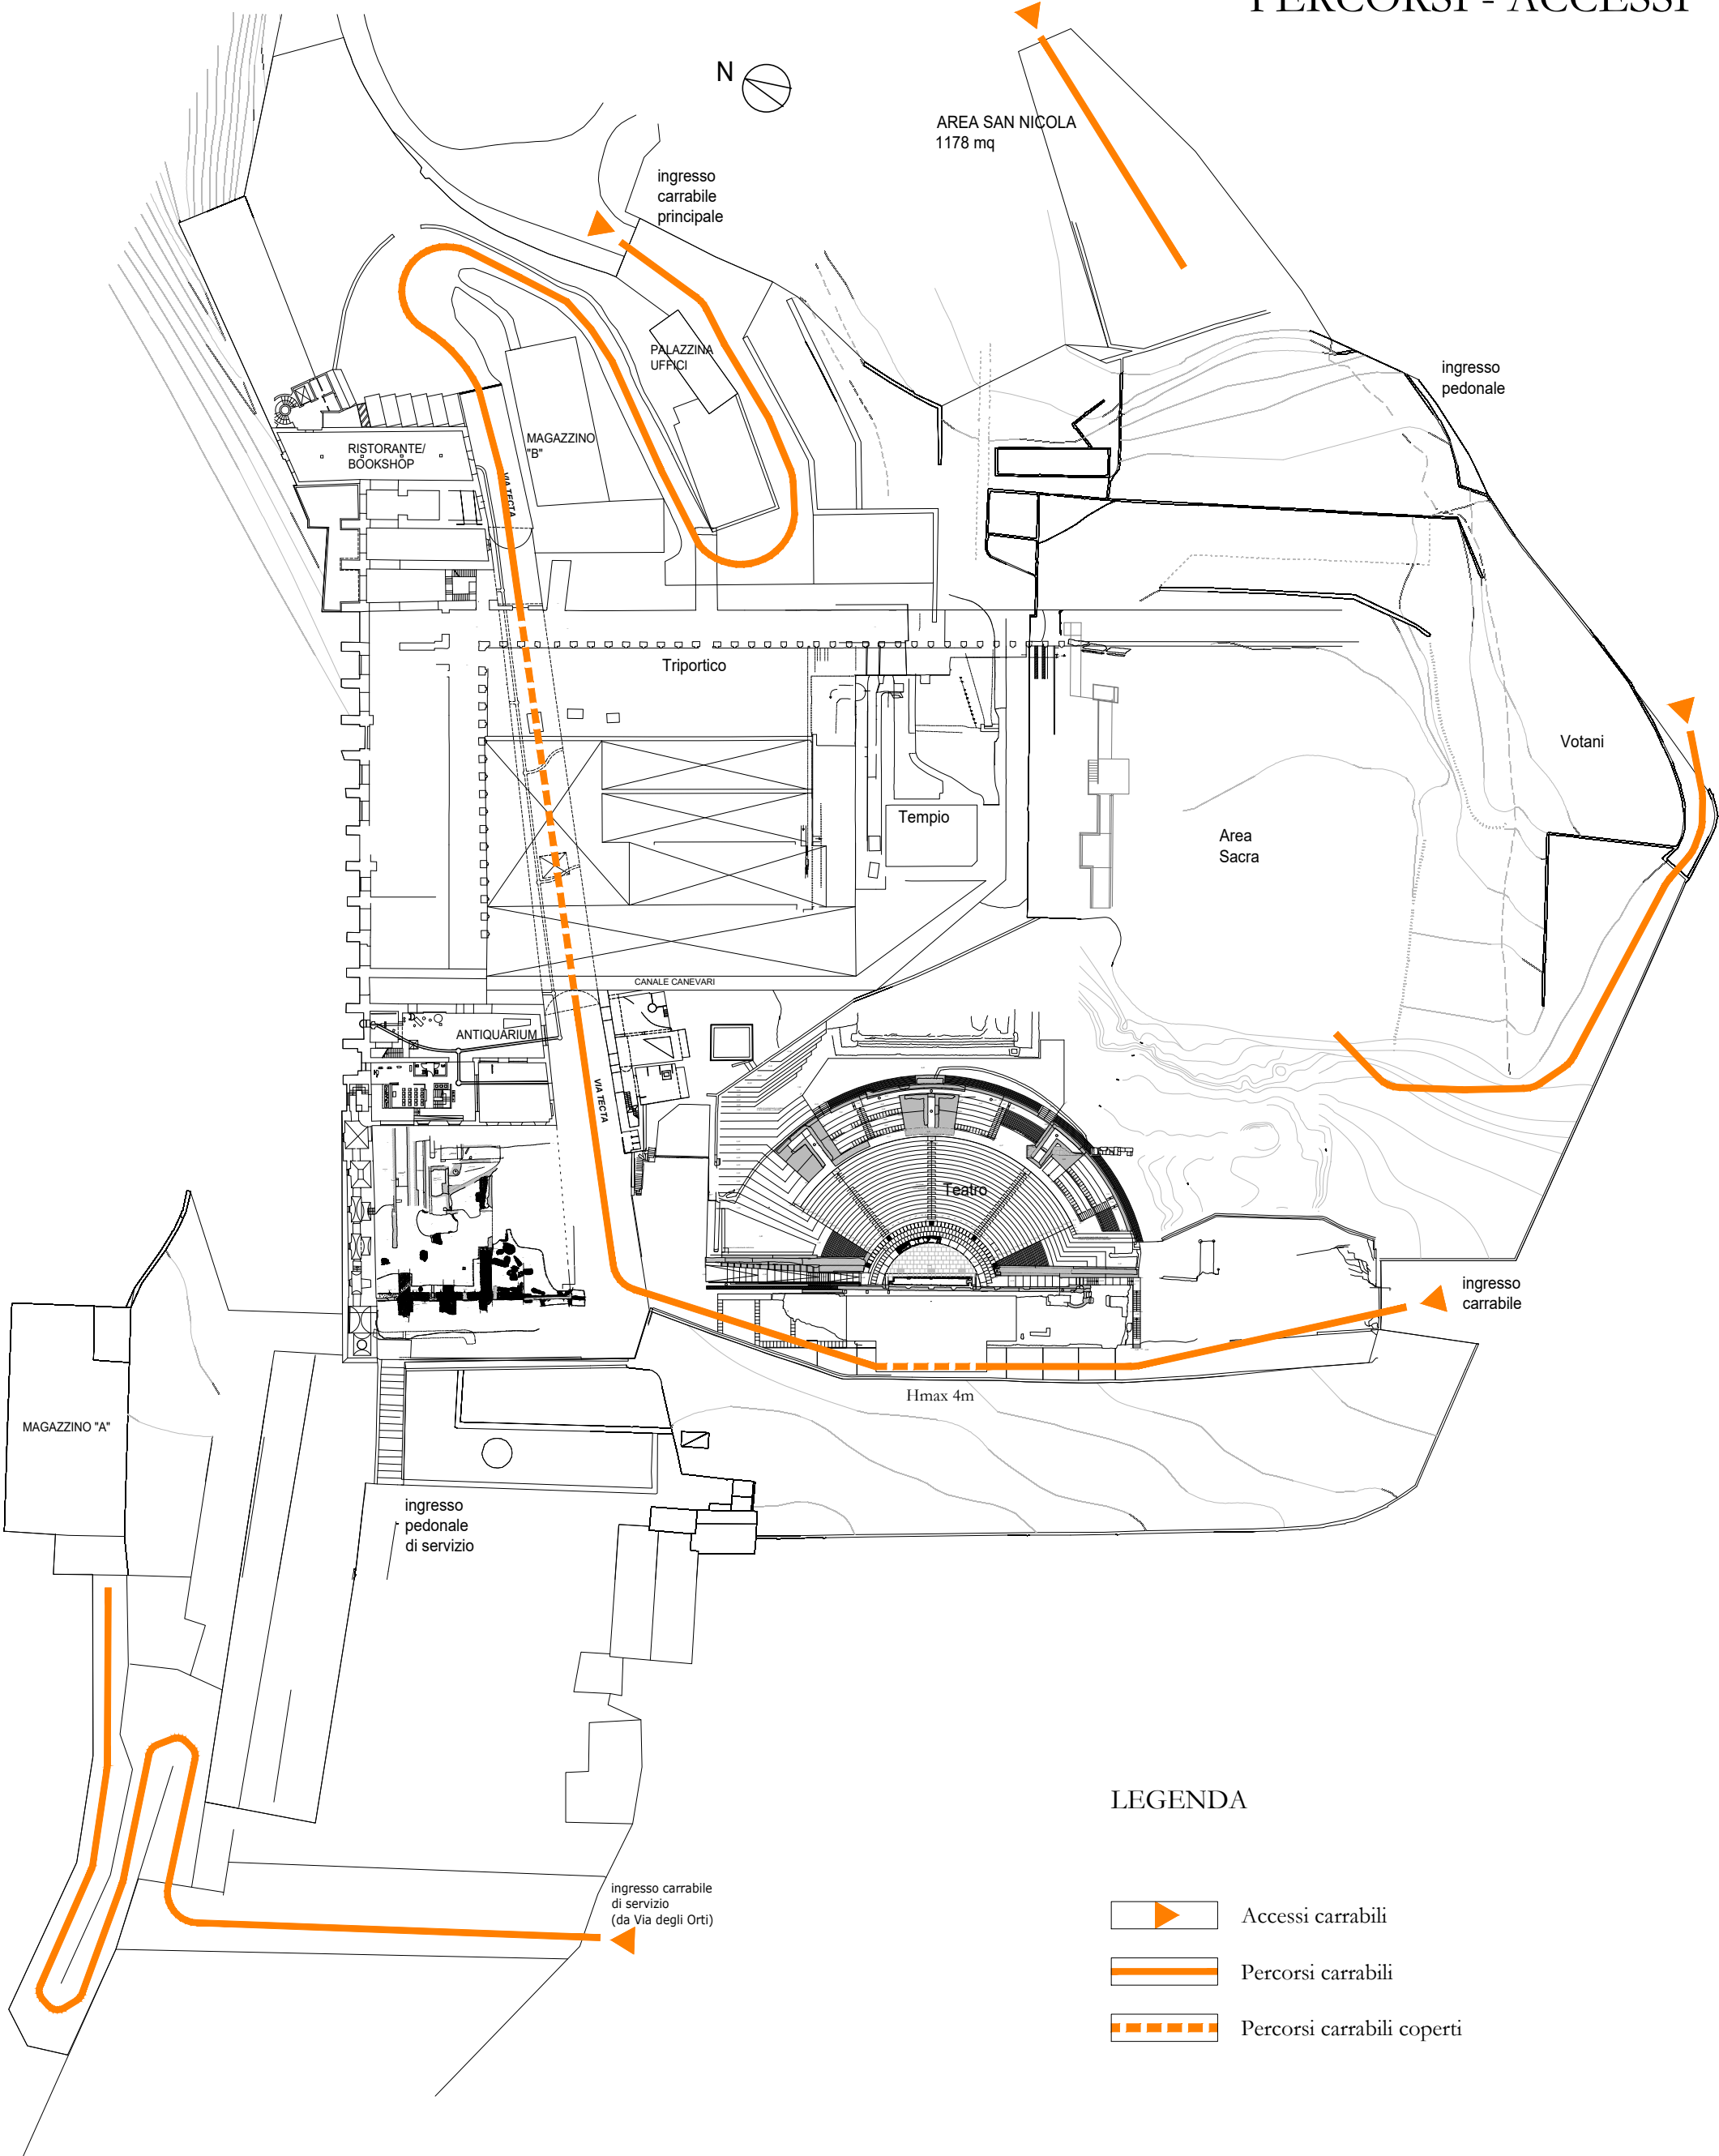

LEGENDA

- Accessi carrabili
- Percorsi carrabili
- Percorsi carrabili coperti