


VILLA D'ESTE
TAV.05_VE-2
scala 1:1000
SISTEMI LINEARI

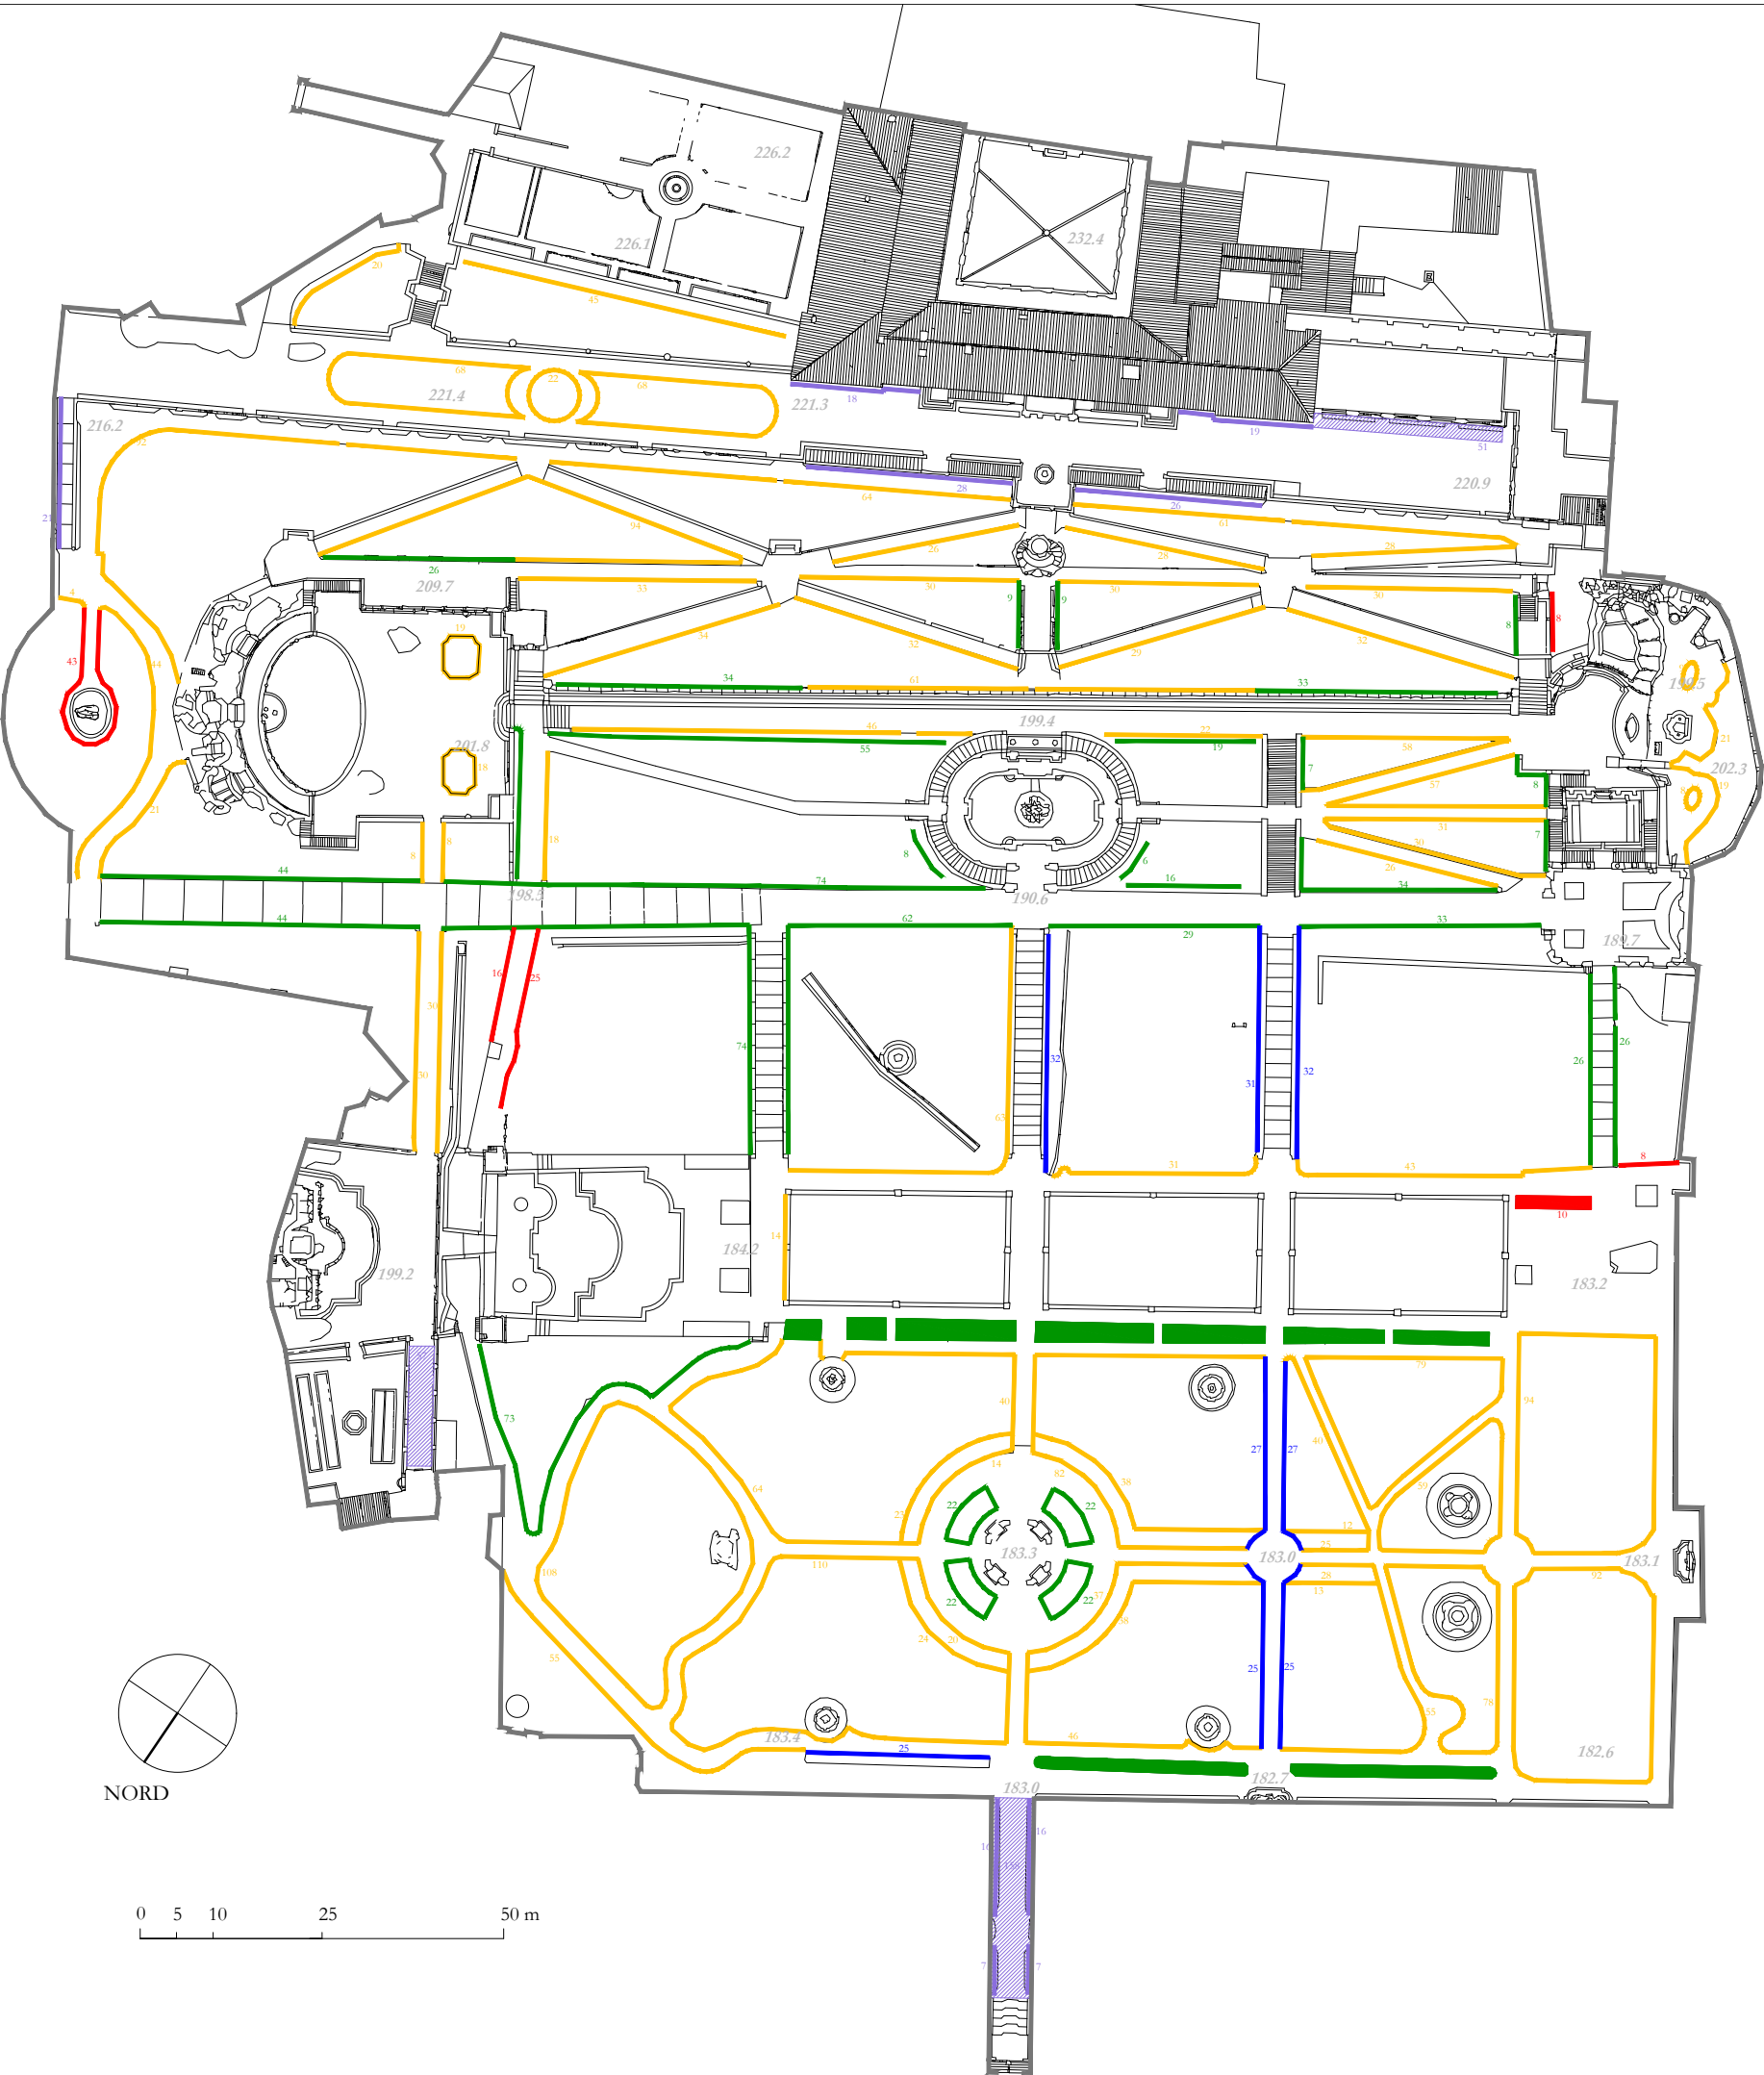

LEGENDA

Potatura, potatura di mantenimento, scerbatura ed estirpazione specie infestanti, zappettatura e concimazione, trattamenti fitosanitari di:


SIEPI

- Siepe di bosso (*Buxus sempervirens*) 2860m
- Siepe di alloro (*Laurus nobilis*) 850m+140m
- Siepi miste (bosso e alloro) 224m
- Altre siepi (lentaggine, mirto, issopo, agazzino, ruscolo) 110m

Potatura, potatura di mantenimento, scerbatura ed estirpazione specie infestanti, zappettatura e concimazione, trattamenti fitosanitari di:

RAMPICANTI

- Rampicanti configurati a spalliera 158m
- Rampicanti configurati a pergola 266mq

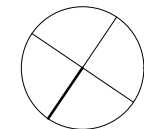

NORD

0 5 10 25 50 m