

VILLA D'ESTE

TAV.06_VE-3


scala 1:1000



ROSETO

LEGENDA

Potatura, zappettatura e concimazione,
trattamenti fitosanitari di difesa di:

ROSETO

 Pianta di rosa 514m+632mq+30vasi

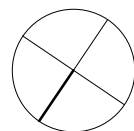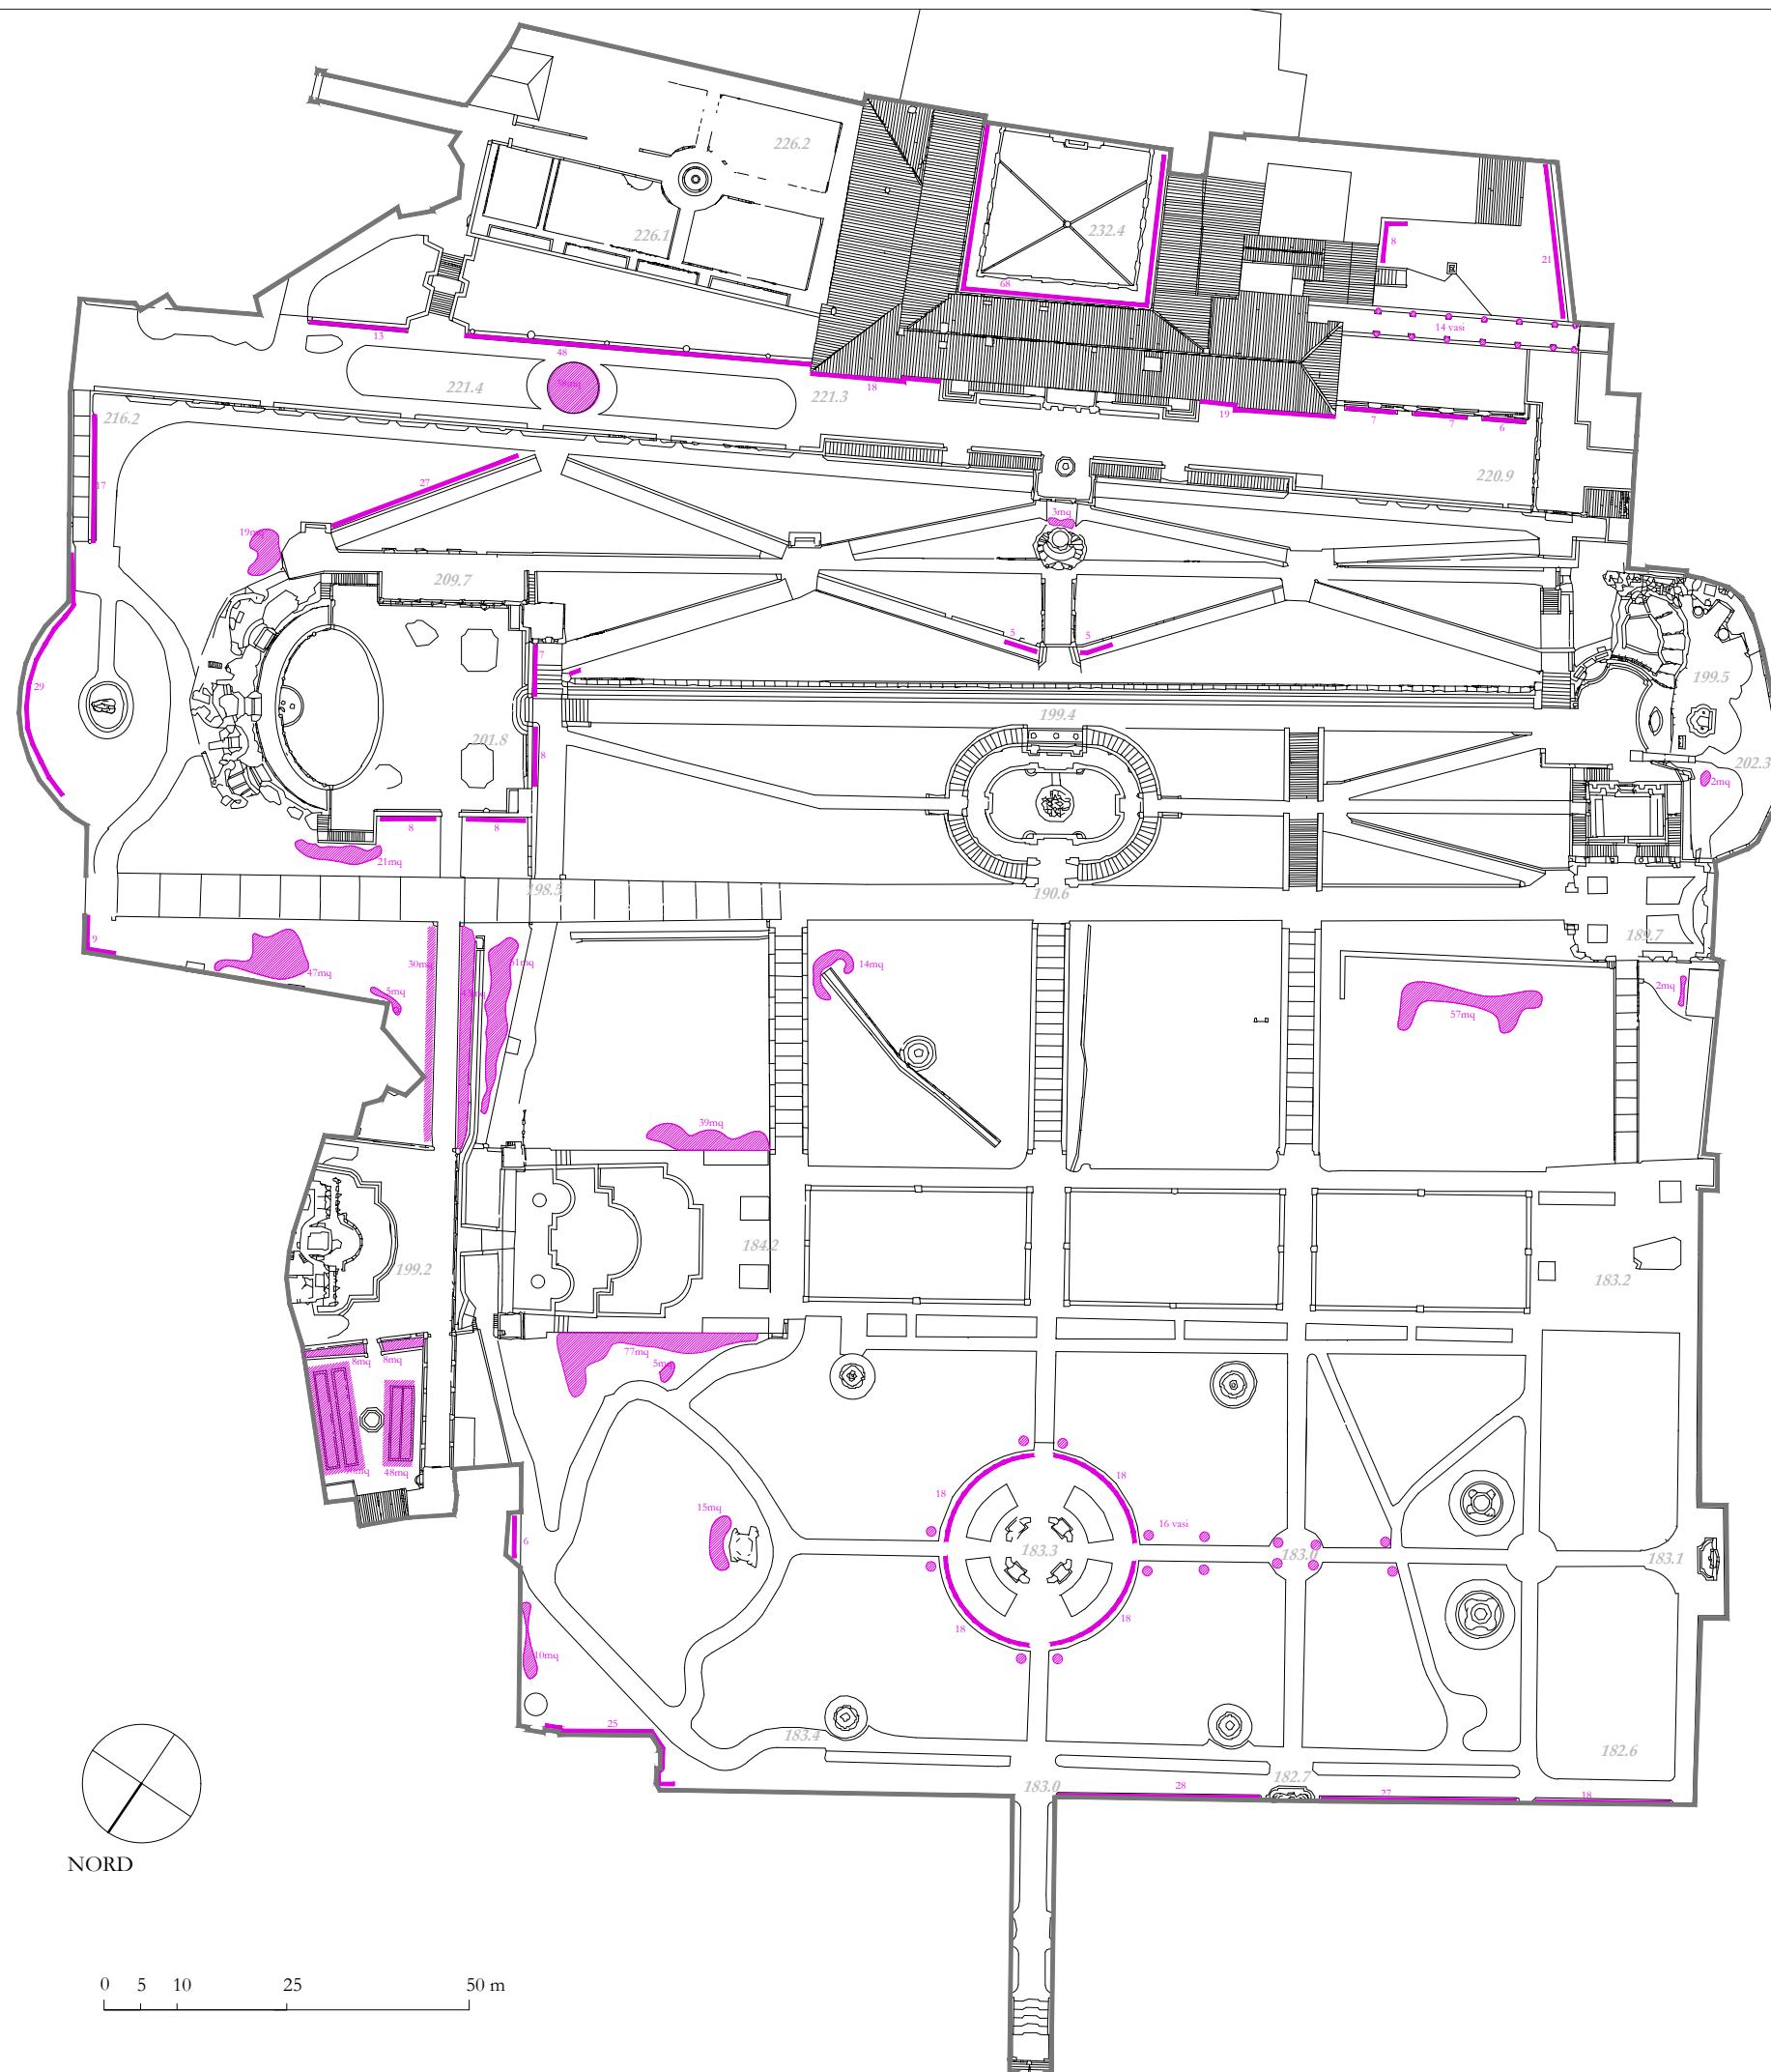

NORD

