


VILLA D'ESTE
TAV.08_VE-5
scala 1:1000
PIANTE IN VASO

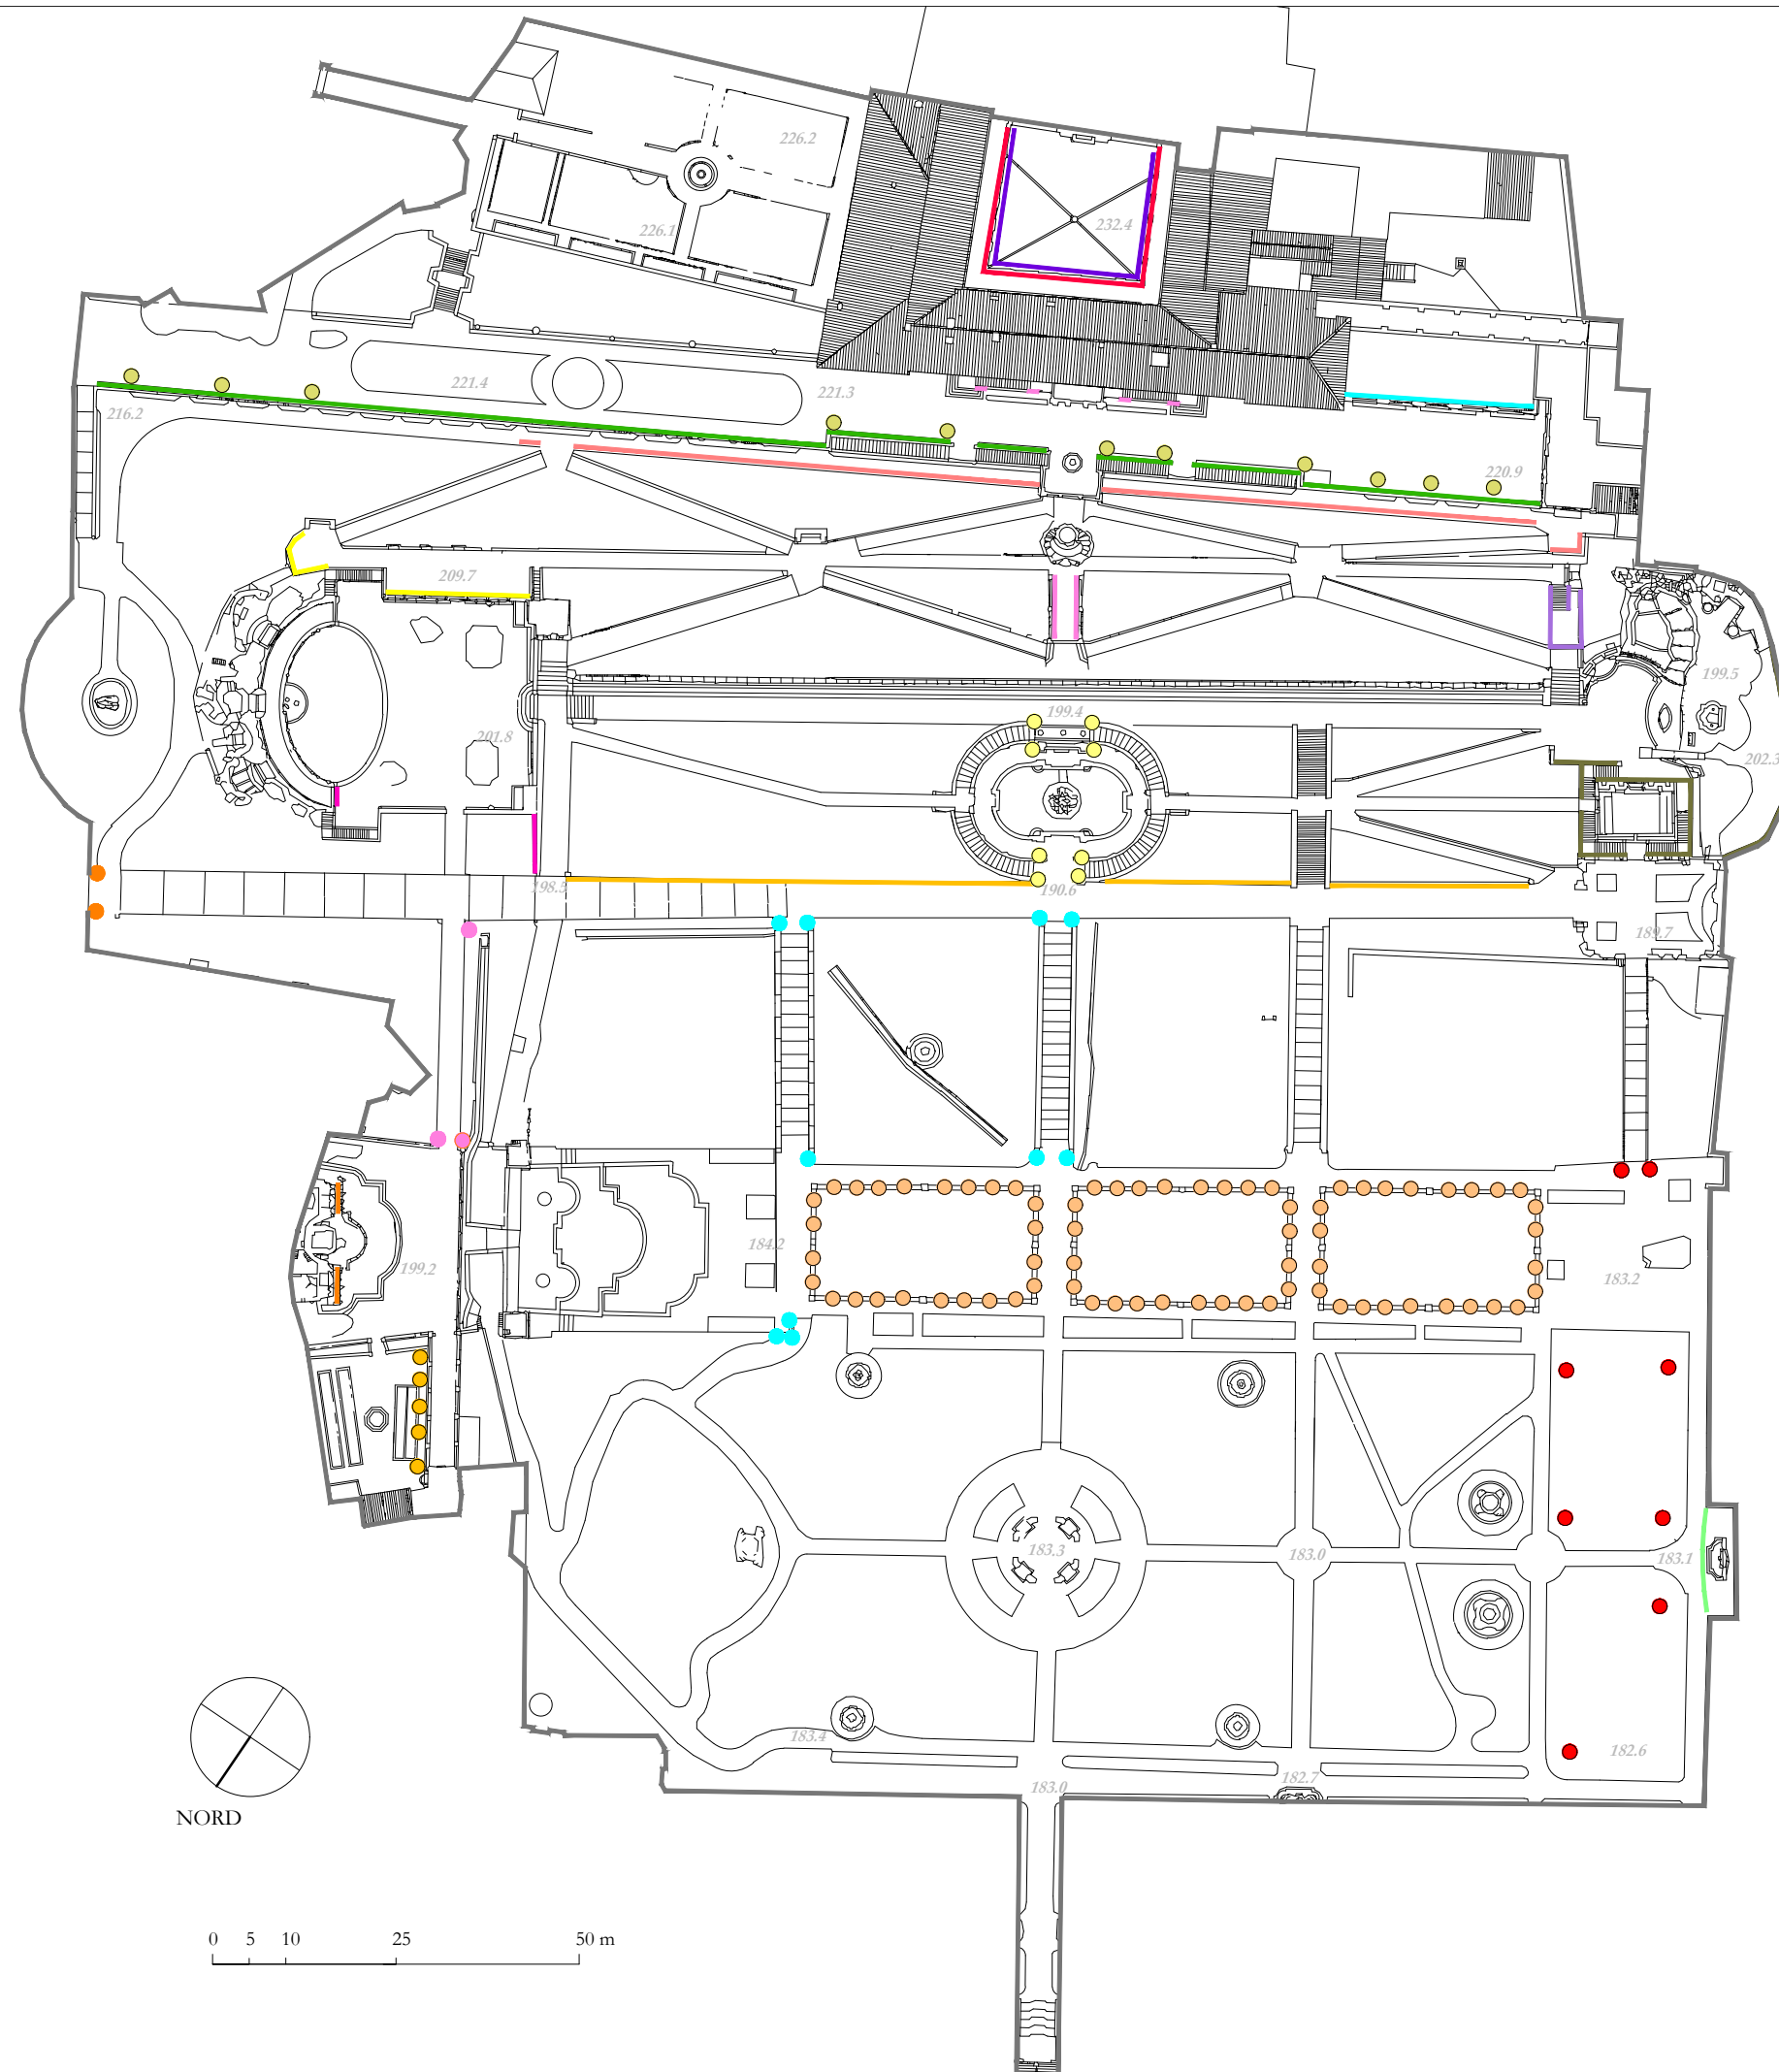

LEGENDA

Trasporto manuale o meccanico di vasi e ciotole:

CHIOSTRO	Alternanza composizioni e giacinti (in ciotole)	PARAPETTO ORGANO	Alternanza limoni e tulipani
TERRAZZO CHIOSTRO	Alternanza tulipani, limoni, rosmarino, narcisi	INGRESSO ORGANO	Alternanza agrumi, ortensie e tulipani
TERRAZZO BAR	Alternanza limoni e tulipani	CANCELLO CARITA'	Agrumi
SCAL. PALAZZO E BICCHIER.	Alternanza camelie e limoni	POGGETTO ROMETTA	Alternanza lavande e tulipani
PARAPETTO VIALONE	Alter. limoni mirtifolia, bosso a palla, tulipani	ROMETTA E PROSERPINA	Alternanza bosso a palla, limoni e narcisi
VIALONE	Alternanza agrifogli, agrumi (vasi grandi)	CAPISCALA DRAGHI	Alternanza limoni, camelie, fritillarie e tulipani
PASSEGGIATA DEL CARDIN.	Alternanza asparagina, rose, tulipani	CIVETTA E ENTRO LE SIEPI	Alternanza rose e tulipani
TERRAZZO OVATO	Gardenie	PARAPETTO PESCHIERE	Alternanza limoni, narcisi e tulipani
PARAPETTO OVATO	Alternanza narcisi, tulipani, rose	FONTANA DEI CIGNI	Alternanza rose, agapantus e tulipani
PARAPETTO VIALE DRAGHI	Composizioni con melograni e tulipani	NETTUNO E DRAGHI	Alternanza limoni e tulipani
		GIARDINO DEI MELANGOLI	Alternanza agrumi ed altre specie