

VILLA D'ESTE
TAV.09_VE-6
scala 1:1000
PAVIMENTAZIONI



LEGENDA

Riordino di ghiaino e fornitura di pietrisco calcareo:

PAVIMENTAZIONI



Ghiaino e fornitura pietrisco

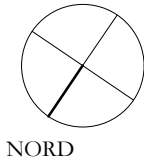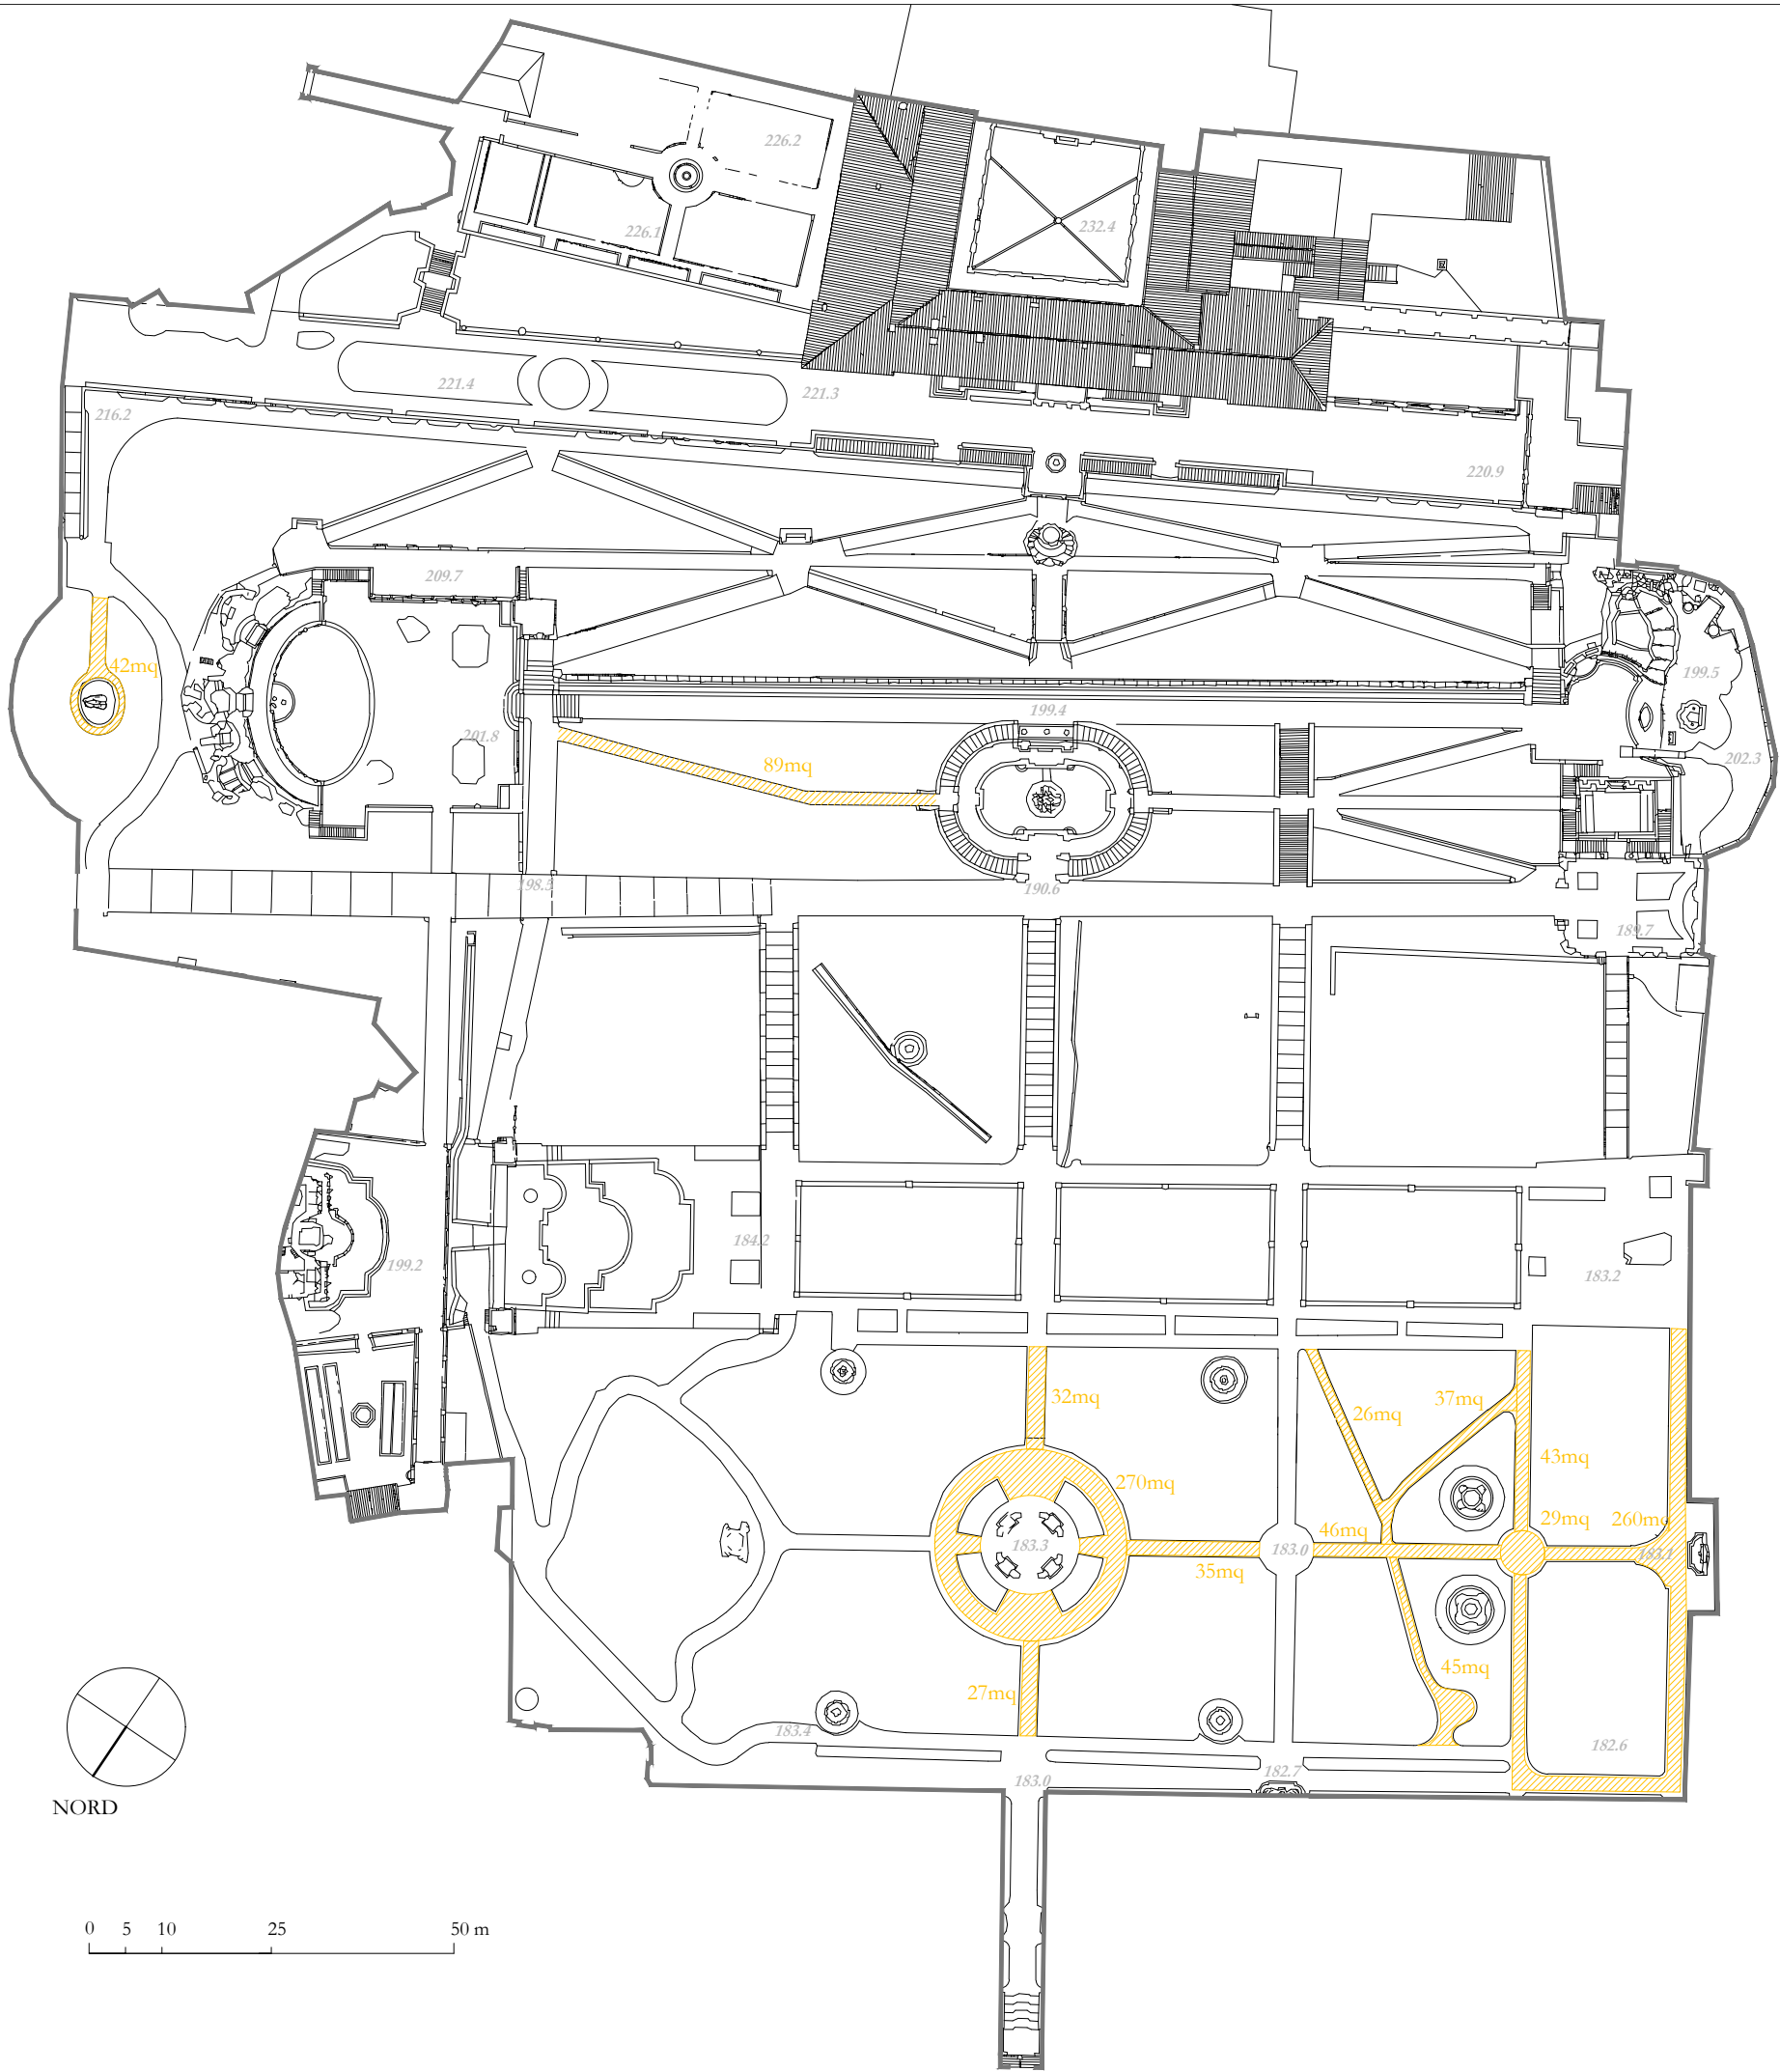

NORD

0 5 10 25 50 m